


POSNETEK STANJA - OPREMA PRODAJNI DEL _ 30.03.2017

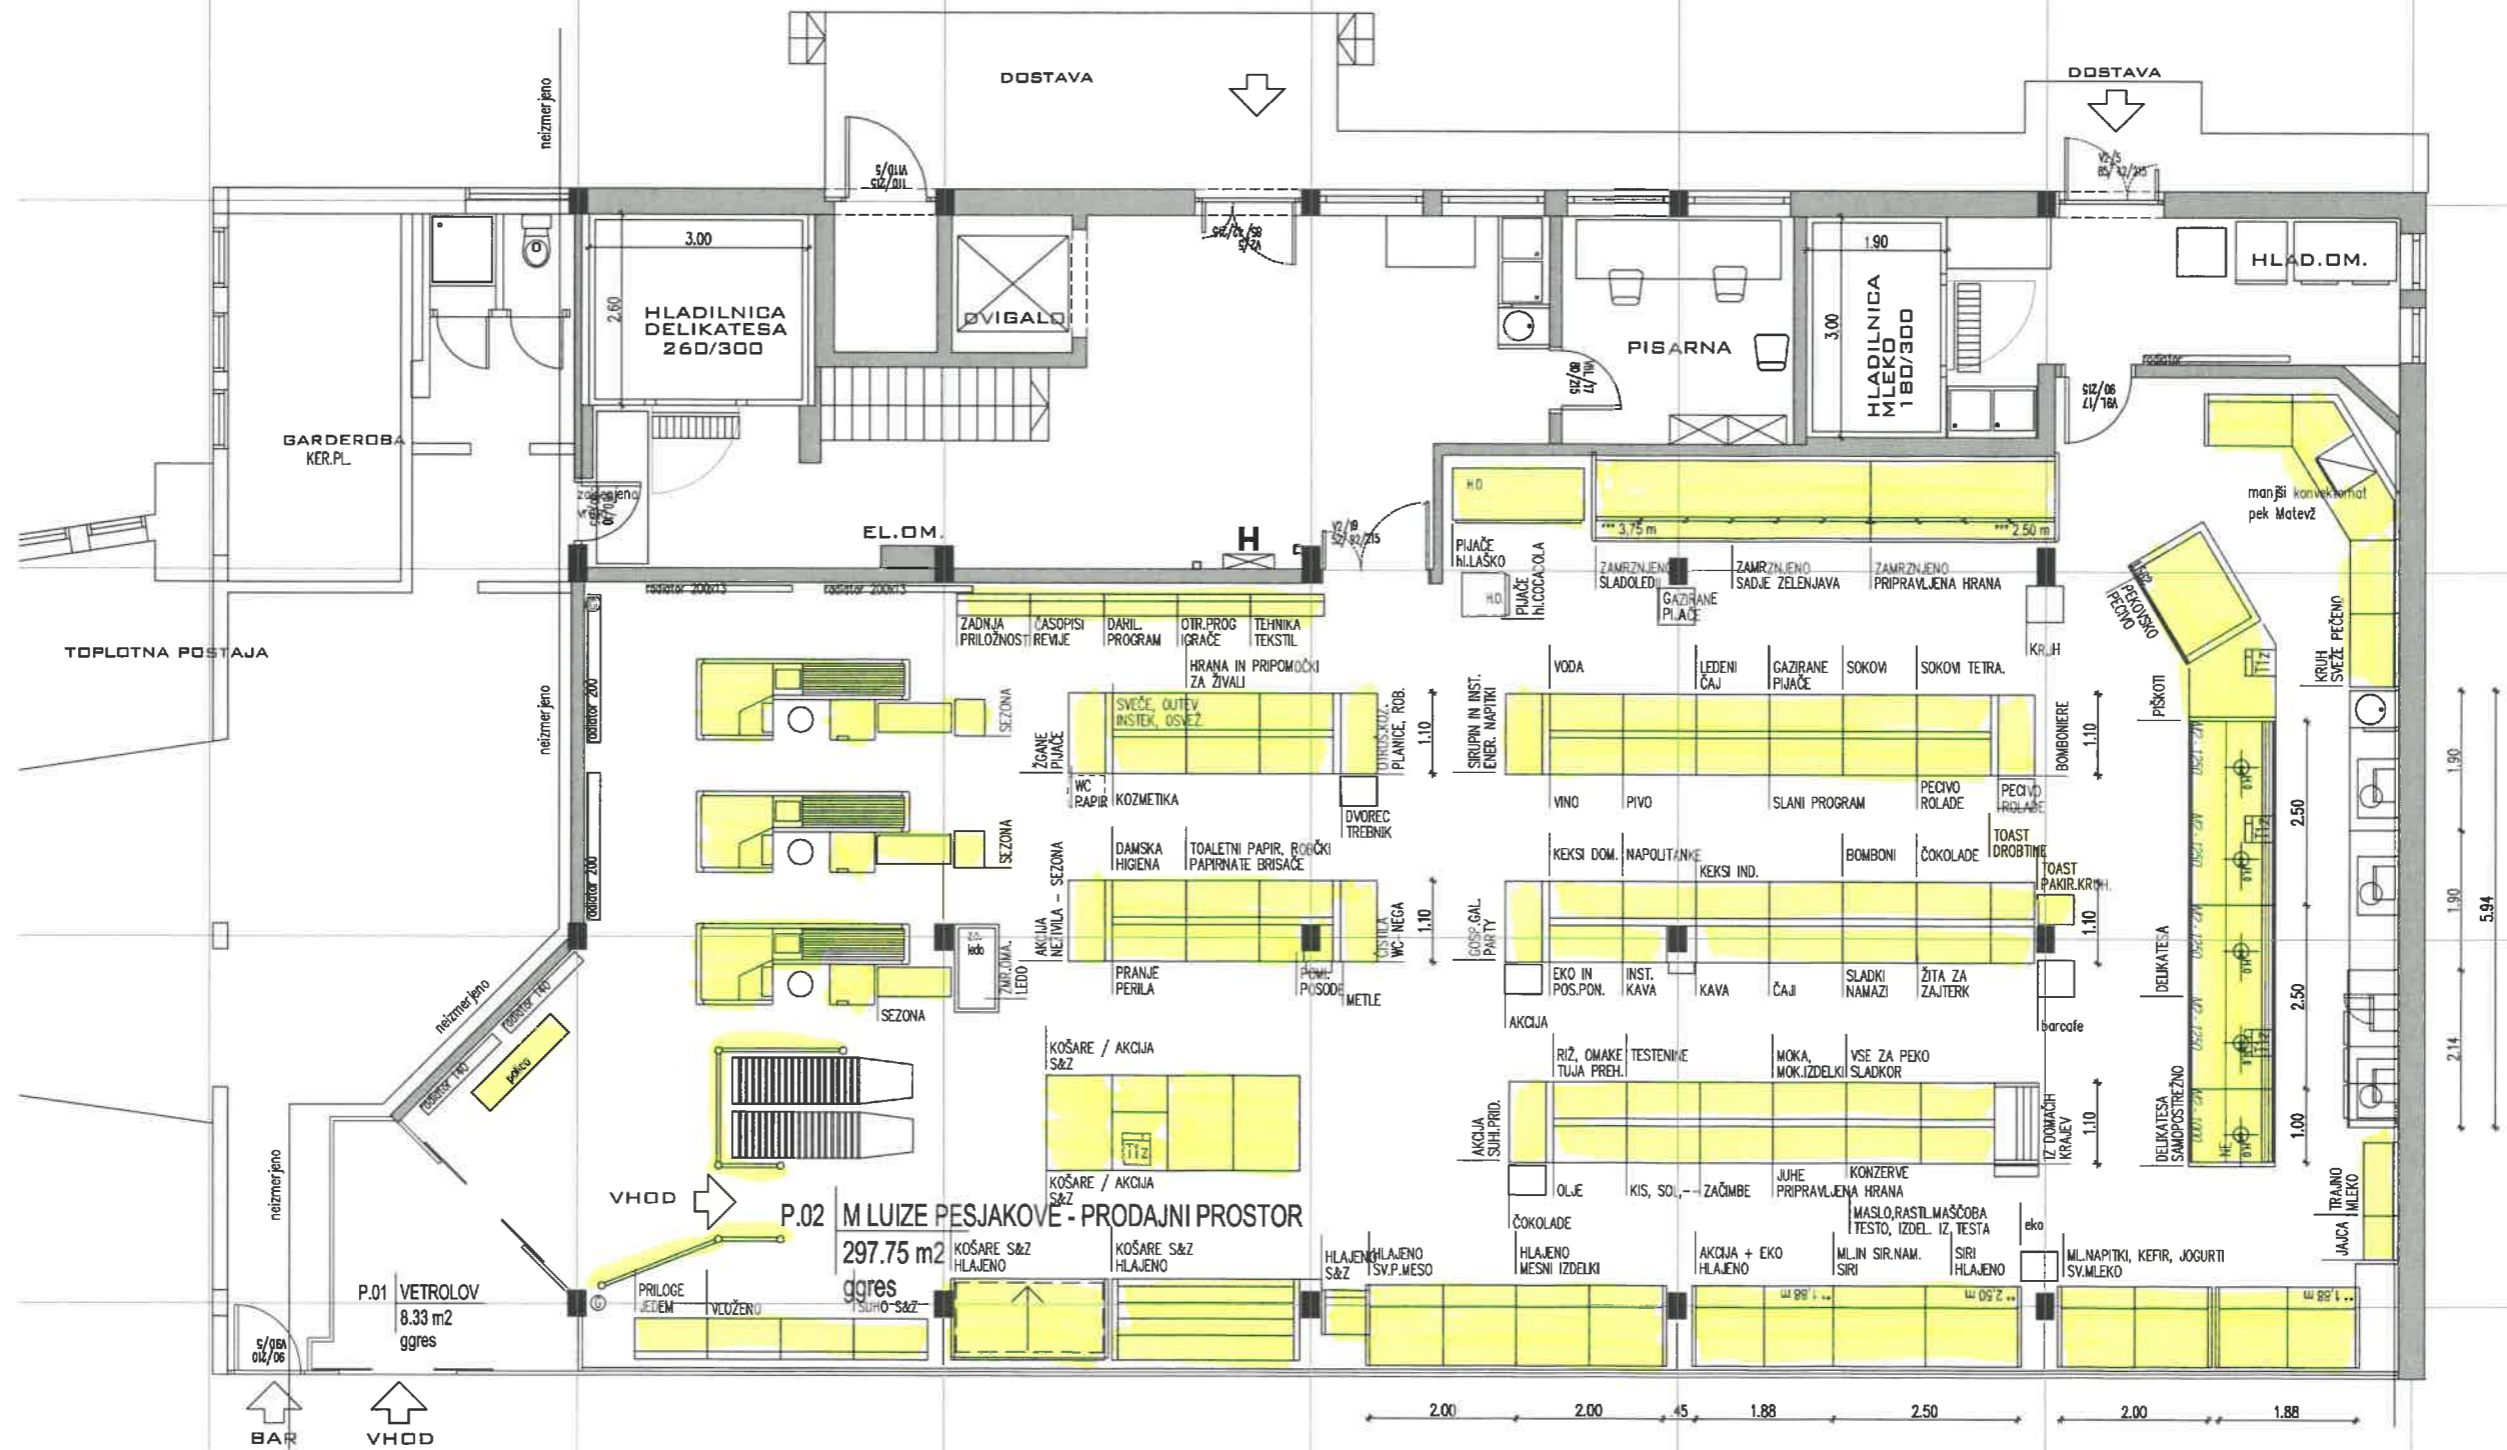

- OPREMA ZA ODPRODAJO

PRODAJNI PROSTOR	296,87 m ²
VETROLOV	8,33 m ²
PRITLIČNI POMOŽNI PROSTORI	81,11 m ²
KLETNI POMOŽNI PROSTORI - iz SAPa	182,56 m ²
SKUPAJ	568,87 m ²