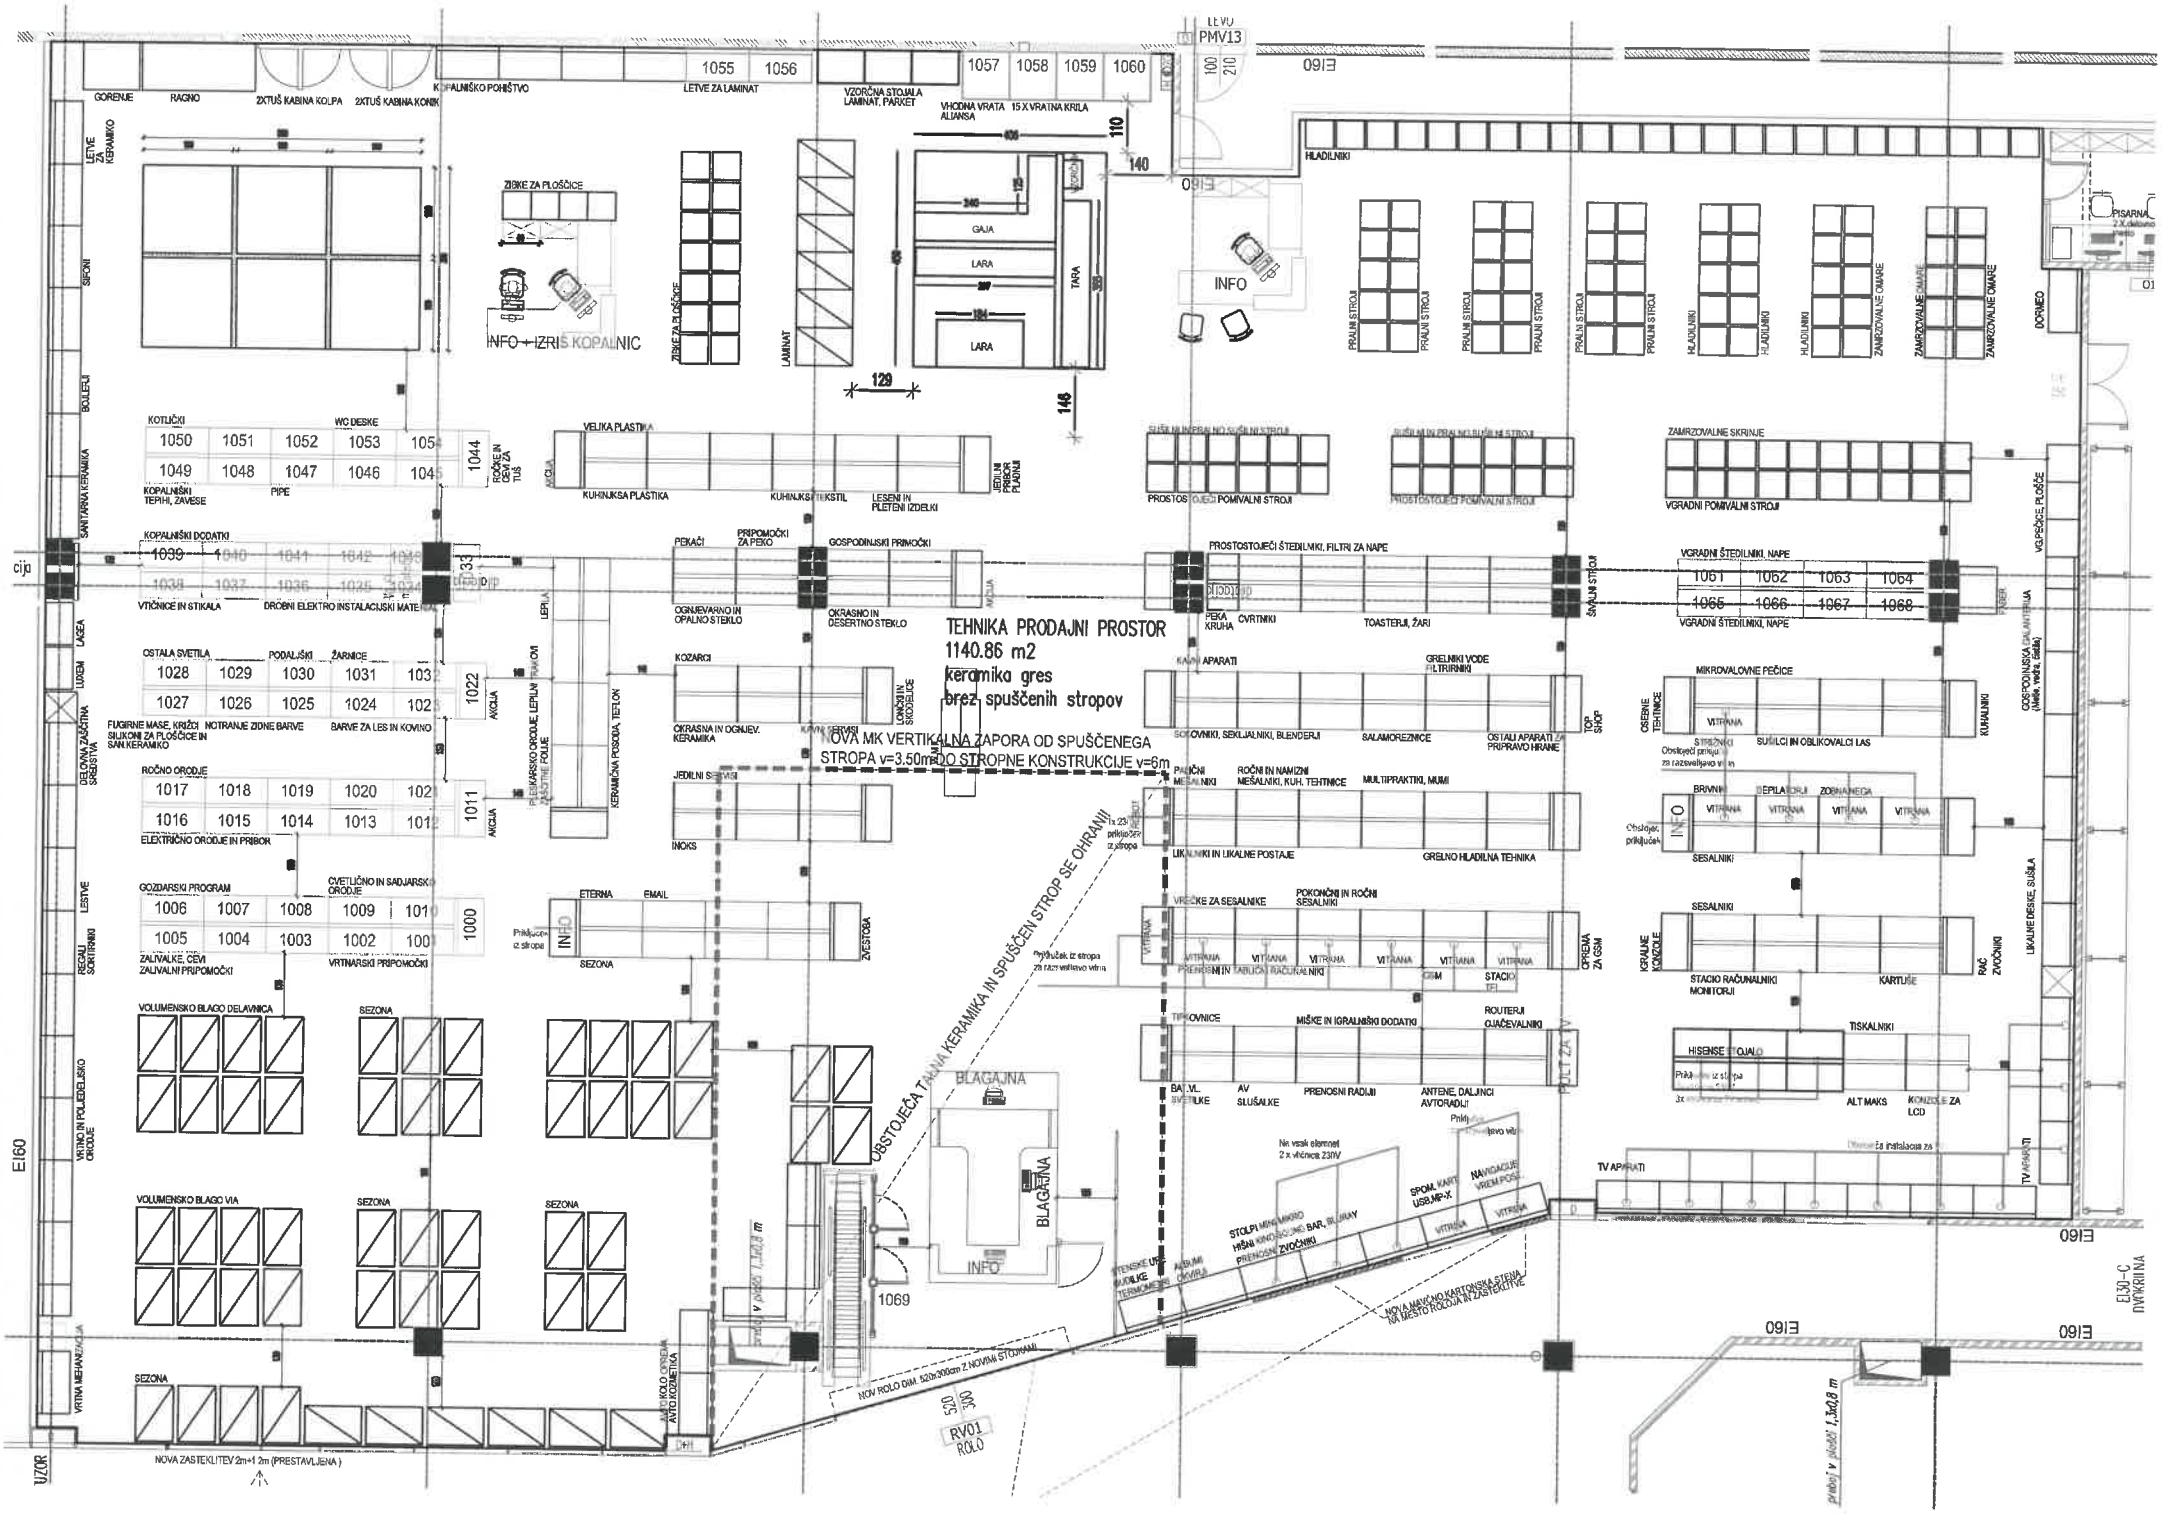
TEHNIKA PRODAJNI PROSTOR
1140.86 m2
keramika gres
brez spuščenih stropov
NOVA MK VERTIKALNA ZAPORA OD SPUŠČENEGA STROPA v=3.50m DO STROPNE KONSTRUKCIJE v=6m
OBSTOJEČA TALNA KERAMIKA IN SPUŠČEN STROP SE OHRANI!
INFO - IZRIŠ KOPALNIC
GORENJE
RAGNO
2XTUŠ KABINA KOLPA
2XTUŠ KABINA KONIK
KOPALNIŠKO POHIŠTVO
LETVE ZA LAMINAT
VZORČNA STOJALA LAMINAT, PARKET
VHODNA VRATA 15 X VRATNA KRILA ALIANSA
ZIBKE ZA PLOŠČICE
LAMINAT
GAJA
LARA
TARA
HLADILNIKI
PRALNI STROJI
ZAMRZOVALNE OMARE
DORMEO
PISARNA
KOTLIČKI
WC DESKE
KOPALNIŠKI TEPIHI, ZAVESE
PIPE
RODNE IN OSTALA TILA
VELIKA PLASTIKA
KUHINJSKA PLASTIKA
KUHINJSKI TEKSTIL
LESENI IN PLETENI IZDELKI
PROSTOSTOJEČI POMIVALNI STROJI
ZAMRZOVALNE SKRINJE
VGRADNI POMIVALNI STROJI
KOPALNIŠKI DODATKI
VTIČNICE IN STIKALA
DROBNI ELEKTRO INSTALACIJSKI MATERIAL
PEKAČI
PRIPOMOČKI ZA PEKO
GOSPODINJSKI PRIMOČKI
OGNJEVARNO IN OPALNO STEKLO
OKRASNO IN DESERTNO STEKLO
PROSTOSTOJEČI ŠTEDILNIKI, FILTRI ZA NAPE
PEKA KRUHA
ČVRTNIKI
TOASTERJI, ŽARI
VGRADNI ŠTEDILNIKI, NAPE
OSTALA SVETILA
PODALJŠKI
ŽARNICE
FUGIRNE MASE, KRIŽCI SILIKONI ZA PLOŠČICE IN SAN KERAMIKO
NOTRANJE ZIDNE BARVE
BARVE ZA LES IN KOVINO
KOZARCI
OKRASNA IN OGNJEV. KERAMIKA
KAVNI APARATI
GRELNIKI VODE FILTRIRNIKI
SOKOVNIKI, SEKLJALNIKI, BLENDERJI
SALAMOREZNICE
OSTALI APARATI ZA PRIPRAVO HRANE
MIKROVALOVNE PEČICE
ROČNO ORODJE
ELEKTRIČNO ORODJE IN PRIBOR
JEDILNI SERVISI
INOKS
PAŠČNI MEŠALNIKI
ROČNI IN NAMIZNI MEŠALNIKI, KUH. TEHTNICE
MULTIPRAKTIKI, MUMI
LIKALNIKI IN LIKALNE POSTAJE
GRELNO HLADILNA TEHNIKA
SESALNIKI
GOZDARSKI PROGRAM
ZALIVALKE, CEVI ZALIVALNI PRIPOMOČKI
CVETLIČNO IN SADJARSKO ORODJE
VRTNARSKI PRIPOMOČKI
ETERNA
EMAIL
ZVESTOBA
VREČKE ZA SESALNIKE
POKONČNI IN ROČNI SESALNIKI
STACIO RAČUNALNIKI MONITORJI
KARTUŠE
TIPKOVNICE
MIŠKE IN IGRALNIŠKI DODATKI
ROUTERJI OJAČEVALNIKI
TISKALNIKI
HISENSE
ALT MAKS
KONZOLE ZA LCD
BALVL SVETILKE
AV SLUŠALKE
PRENOSNI RADIJI
ANTENE, DALJNOGLEDI AVTORADIJI
TV APARATI
VOLUMENSKO BLAGO DELAVNICA
VOLUMENSKO BLAGO VIA
SEZONA
BLAGAJNA
INFO
1069
NOV ROLO DIM. 520x300cm Z NOVIMI STOPNIMI
RV01 ROLO
NOVA ZASTEKLITEV 2m+1 2m (PRESTAVLJENA)
NOVA NAVIČNO KARTONSKA STENA NA MESTO ROLOJA IN ZASTEKLITVE
E160
E130-C